


Bohrmaße TV95-15-80 als Auflager von Trittstufen im Mauerwerk

Vertikalschnitt



Ansicht von unten

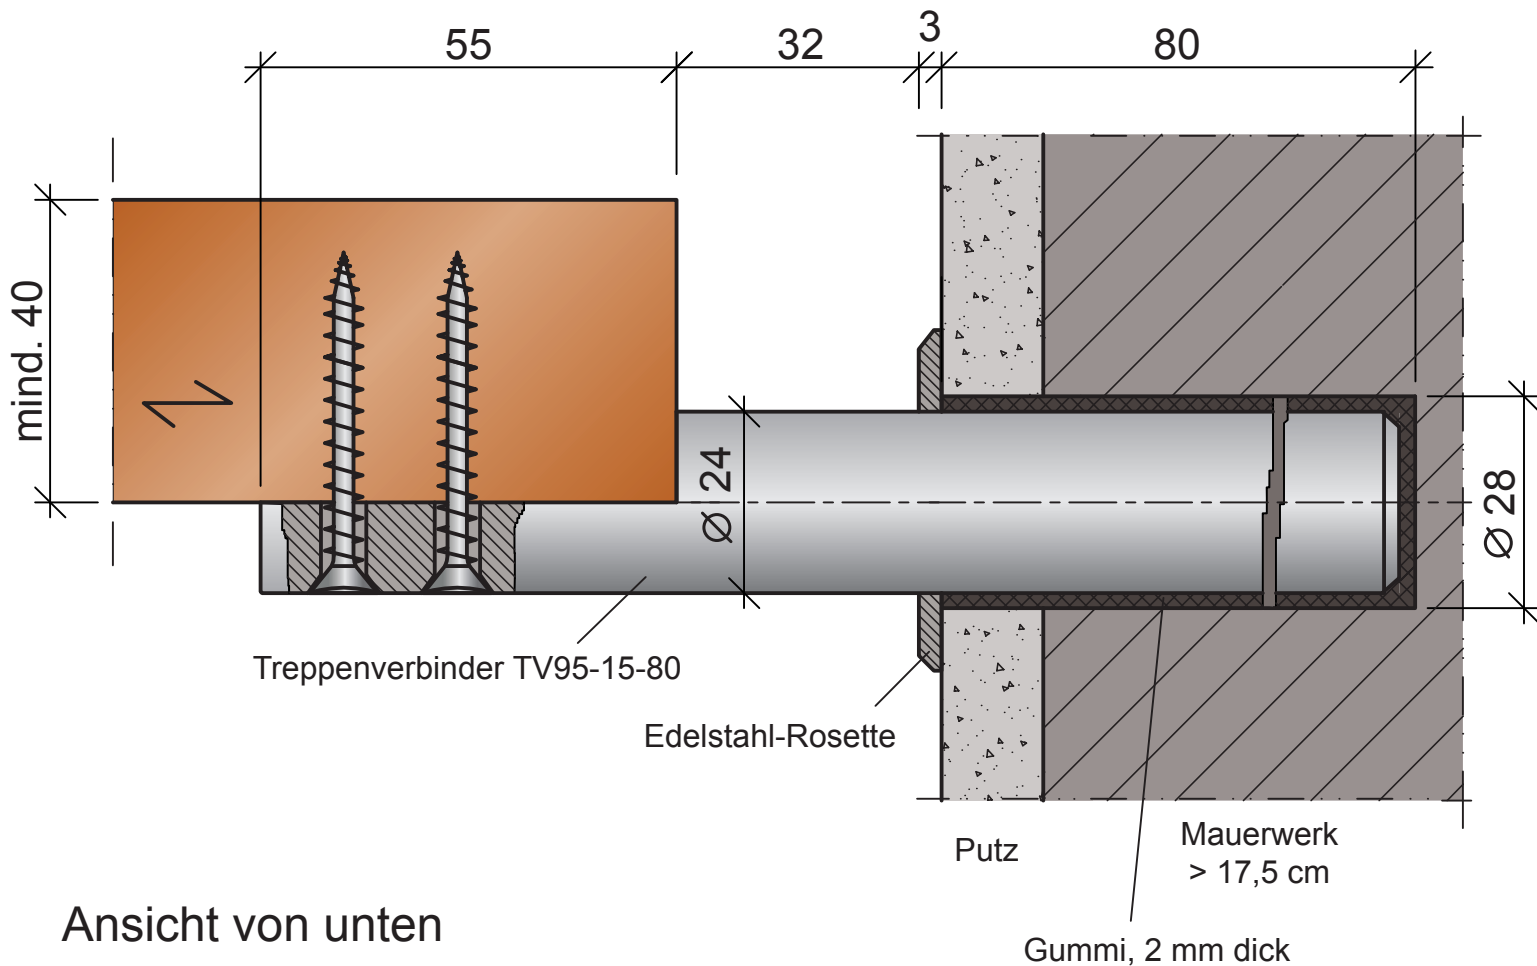