


TreVe

TreVe TV95-15_60 als Auflager von Trittstufen
im Mauerwerk

Vertikalschnitt

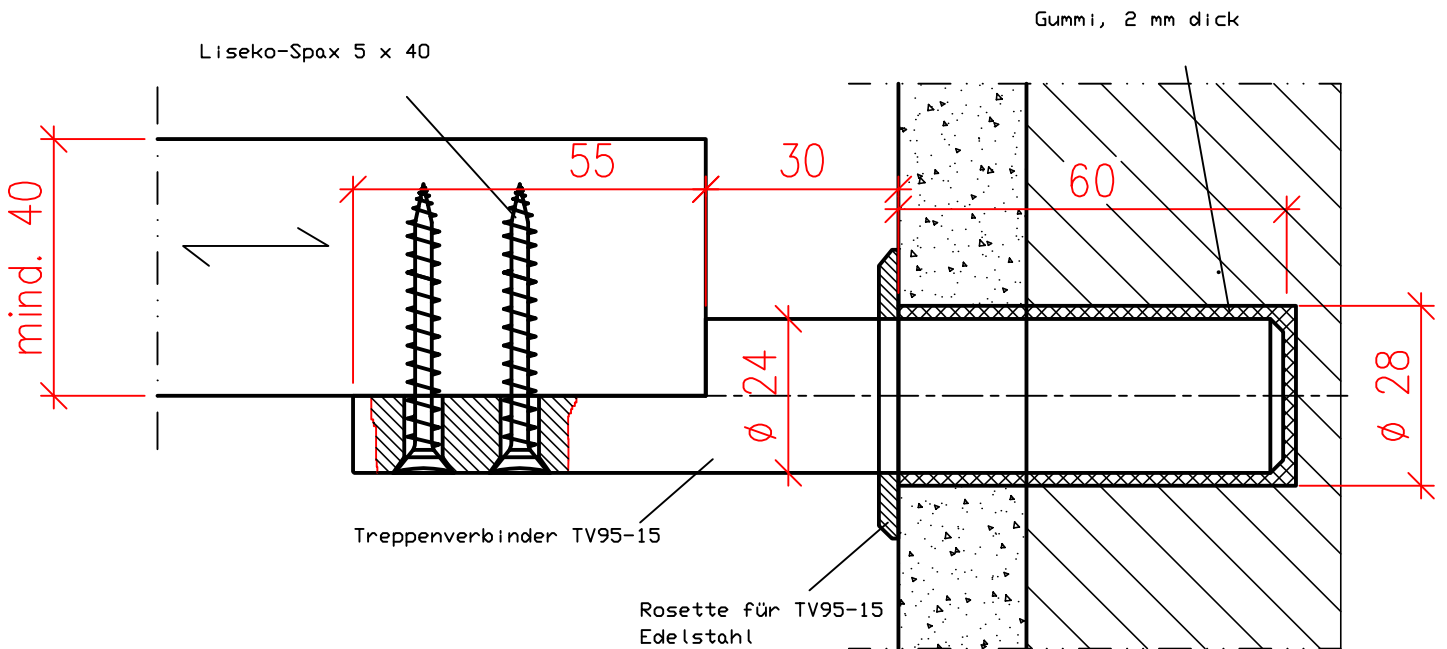

Ansicht von unten

